UNIVERSIDAD DE CANTABRIA
OFICINA DE SUPERVISIÓN DE PROYECTOS
SUPERVISADO

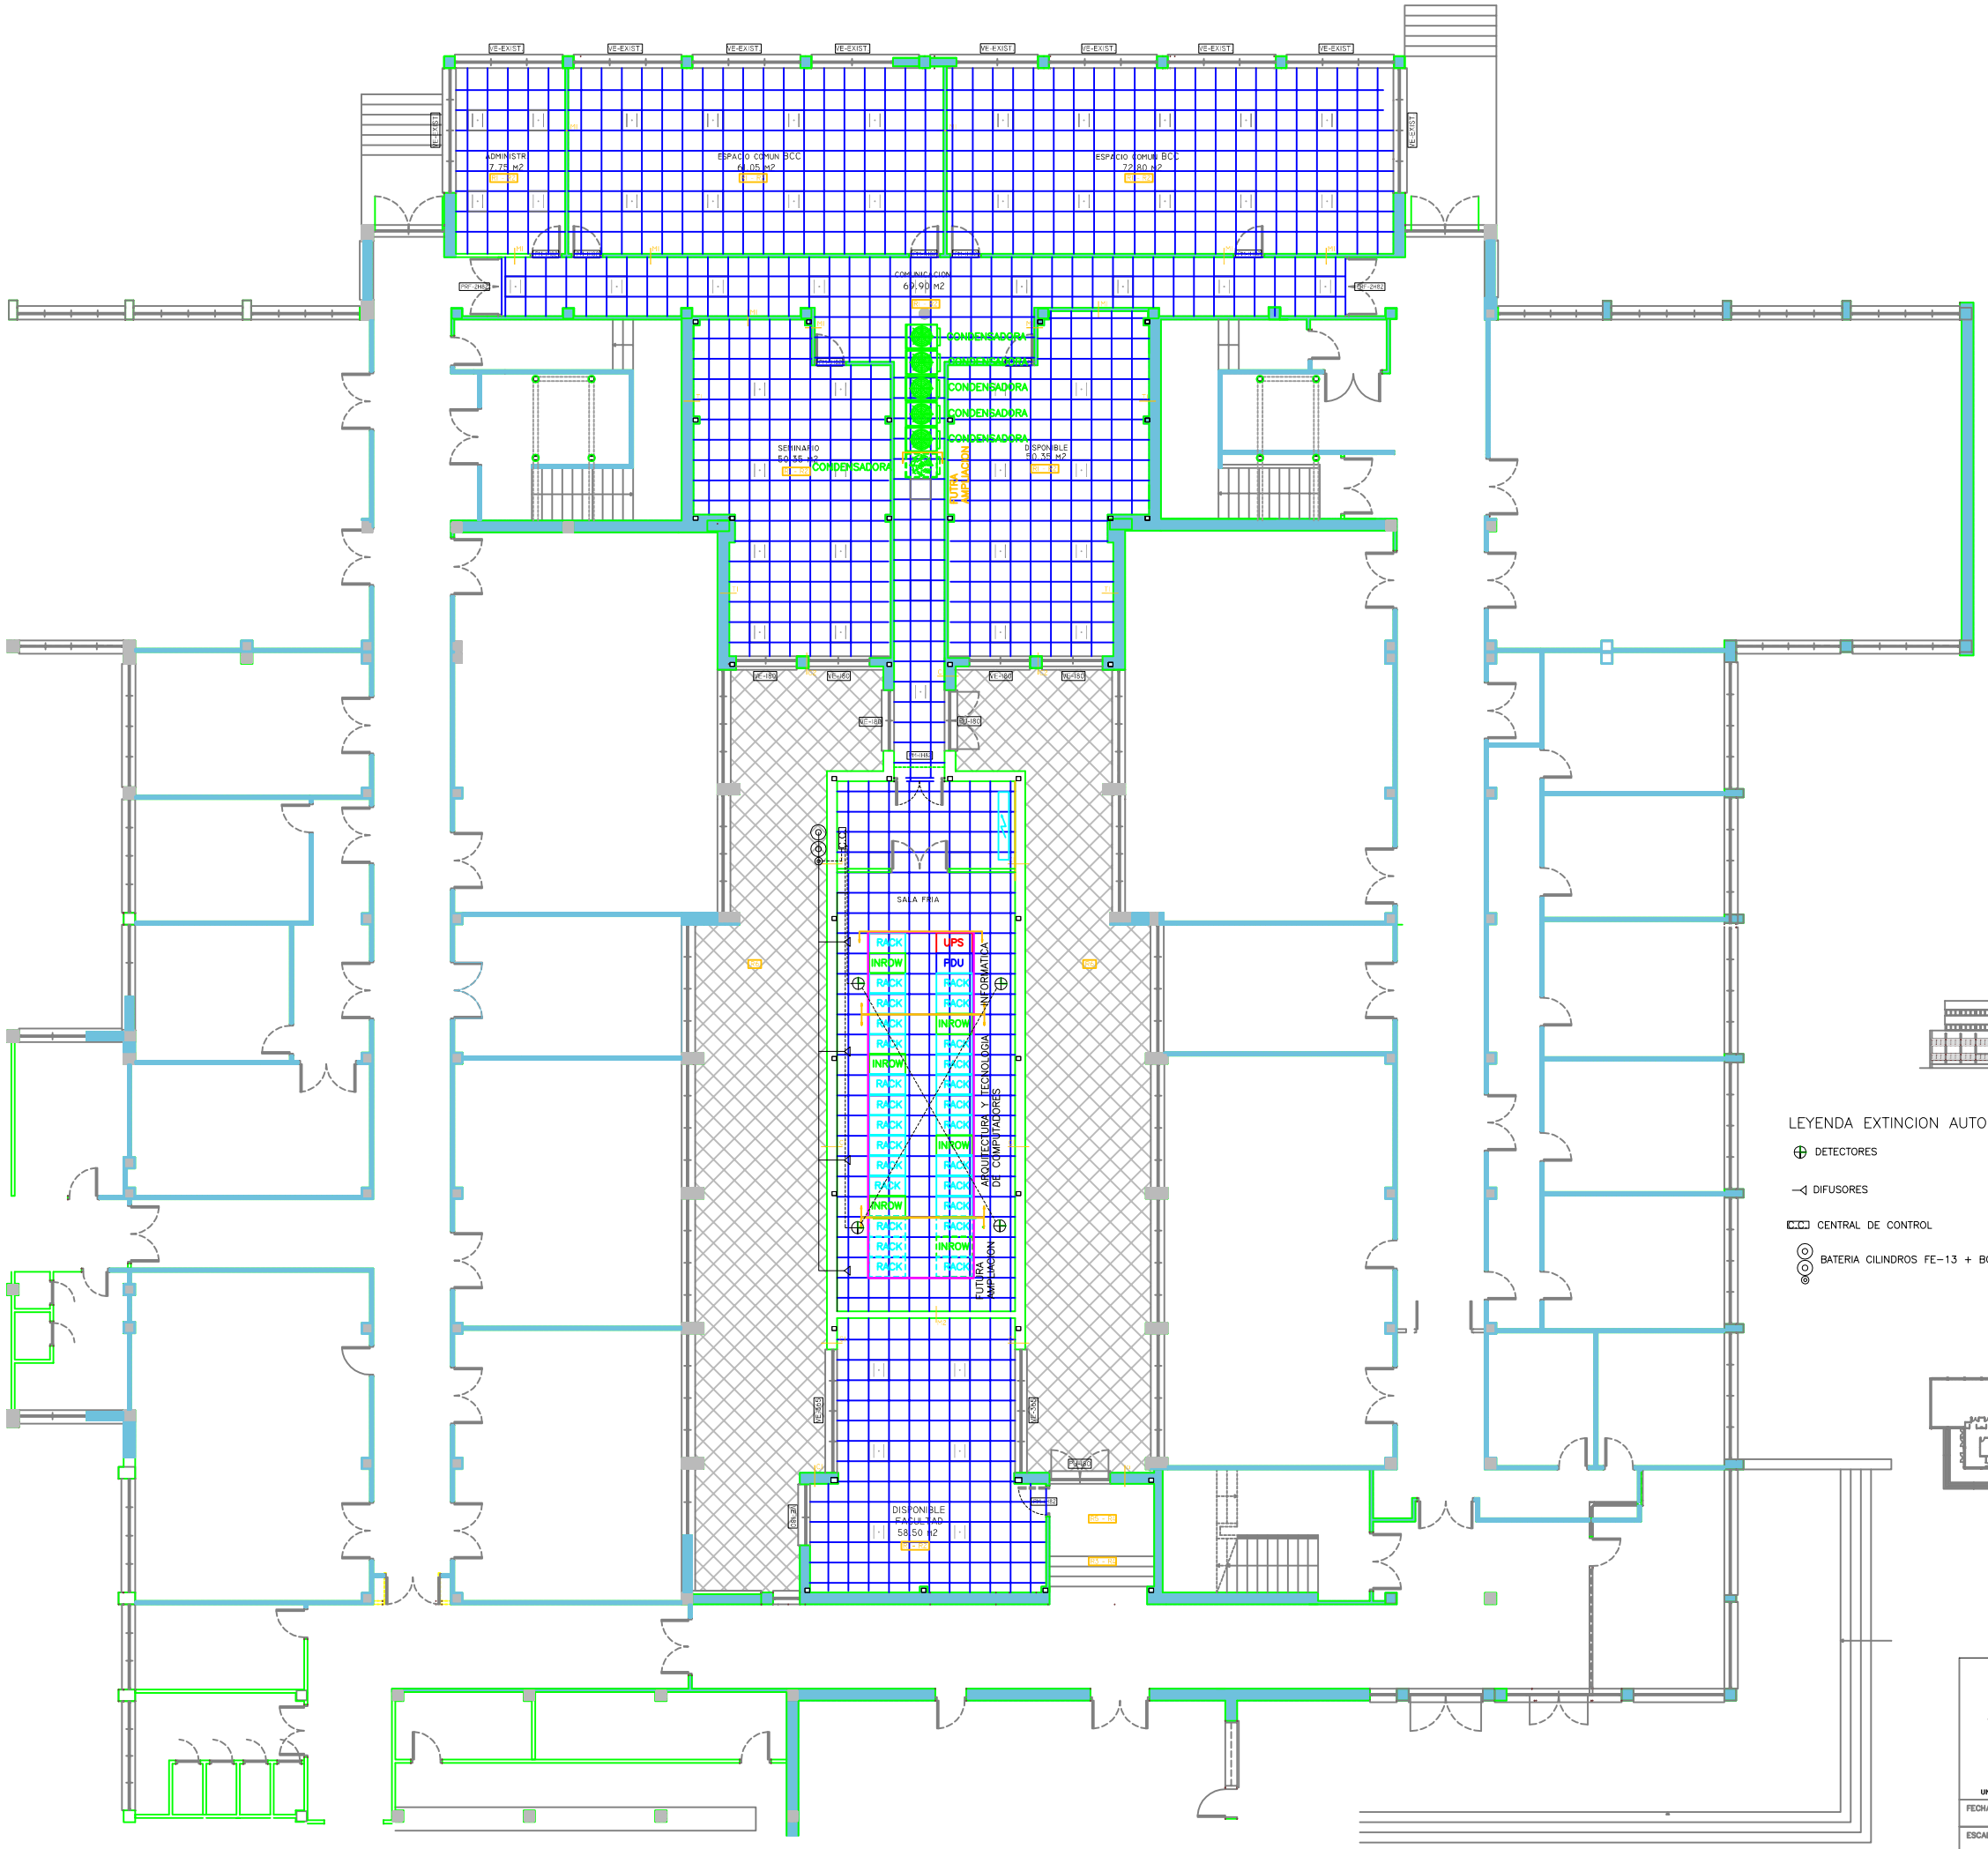

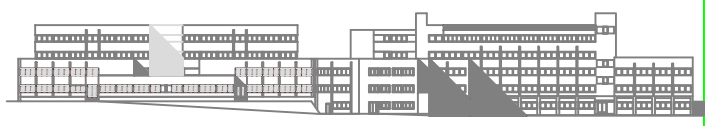

LEYENDA EXTINCION AUTOMATICA

- DETECTORES
- DIFUSORES
- CENTRAL DE CONTROL
- BATERIA CILINDROS FE-13 + BOTELLIN PILOTO

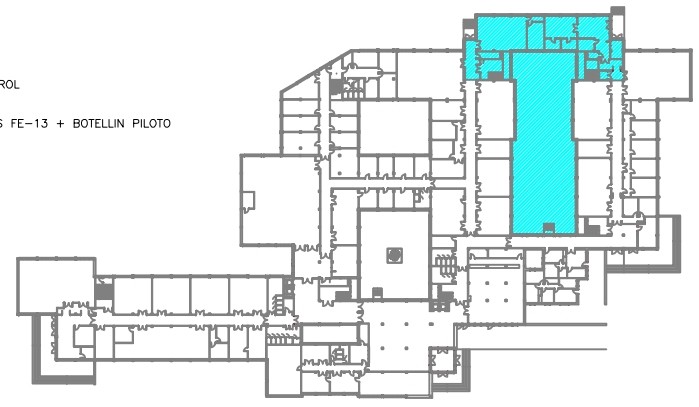

UNIVERSIDAD DE CANTABRIA

PROYECTO DE INSTALACIONES C.P.D PARA EL AREA DE A.T.C. Y SERVICIO DE INFORMATICA EN LA FACULTAD DE CIENCIAS (UNIVERSIDAD DE CANTABRIA)

FECHA	JUNIO / 2009	PLANO	EQUIPOS C.P.D.
ESCALA	1/100		
PLANO Nº	01	EQUIPO REDACTOR:	A. van Riet Gutiérrez. Ing. Indistrial (Col. 1902)