
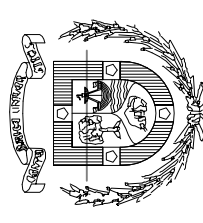


DE HOJA 3

BARRAS 1, GENERALES RED

DE HOJA 3

BARRAS 2, GENERALES ATC

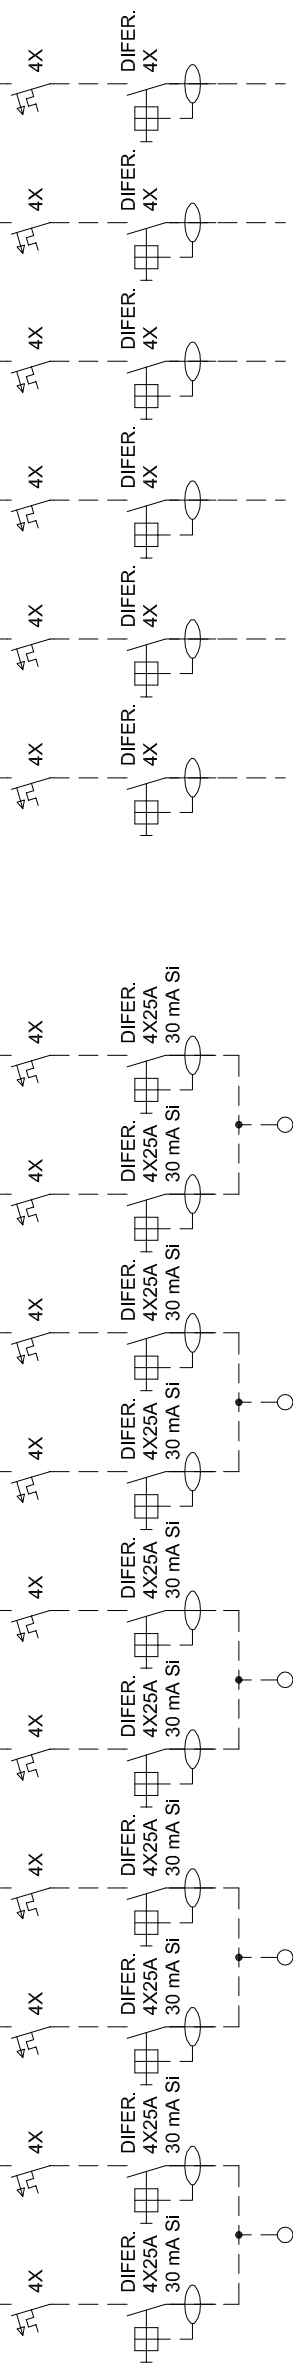

UNIVERSIDAD DE CANTABRIA

FECHA JUNIO / 2009

ESCALA S/E

PLANO N° 02 (4/4)

PROYECTO DE INSTALACIONES C.P.D PARA EL
 AREA DE A.T.C. Y SERVICIO DE INFORMATICA
 EN LA FACULTAD DE CIENCIAS
 (UNIVERSIDAD DE CANTABRIA)

PLANO UNIFILAR CUADRO ELECTRICO

EQUIPO REDACTOR: A. VAN RIET GUTIÉRREZ. ING. INDUSTRIAL (COL. 1902)